


**Wittfeld Ost - Einteilung der Bauplätze in Quartiere**

Quartiere 1, 2	Einfam.häuser	200 €/m <sup>2</sup>	verkauft
Quartier 3	Einfam.häuser	210 €/m <sup>2</sup>	verkauft
Quartier 4	Einfam.häuser	210 €/m <sup>2</sup>	Ausschreibung

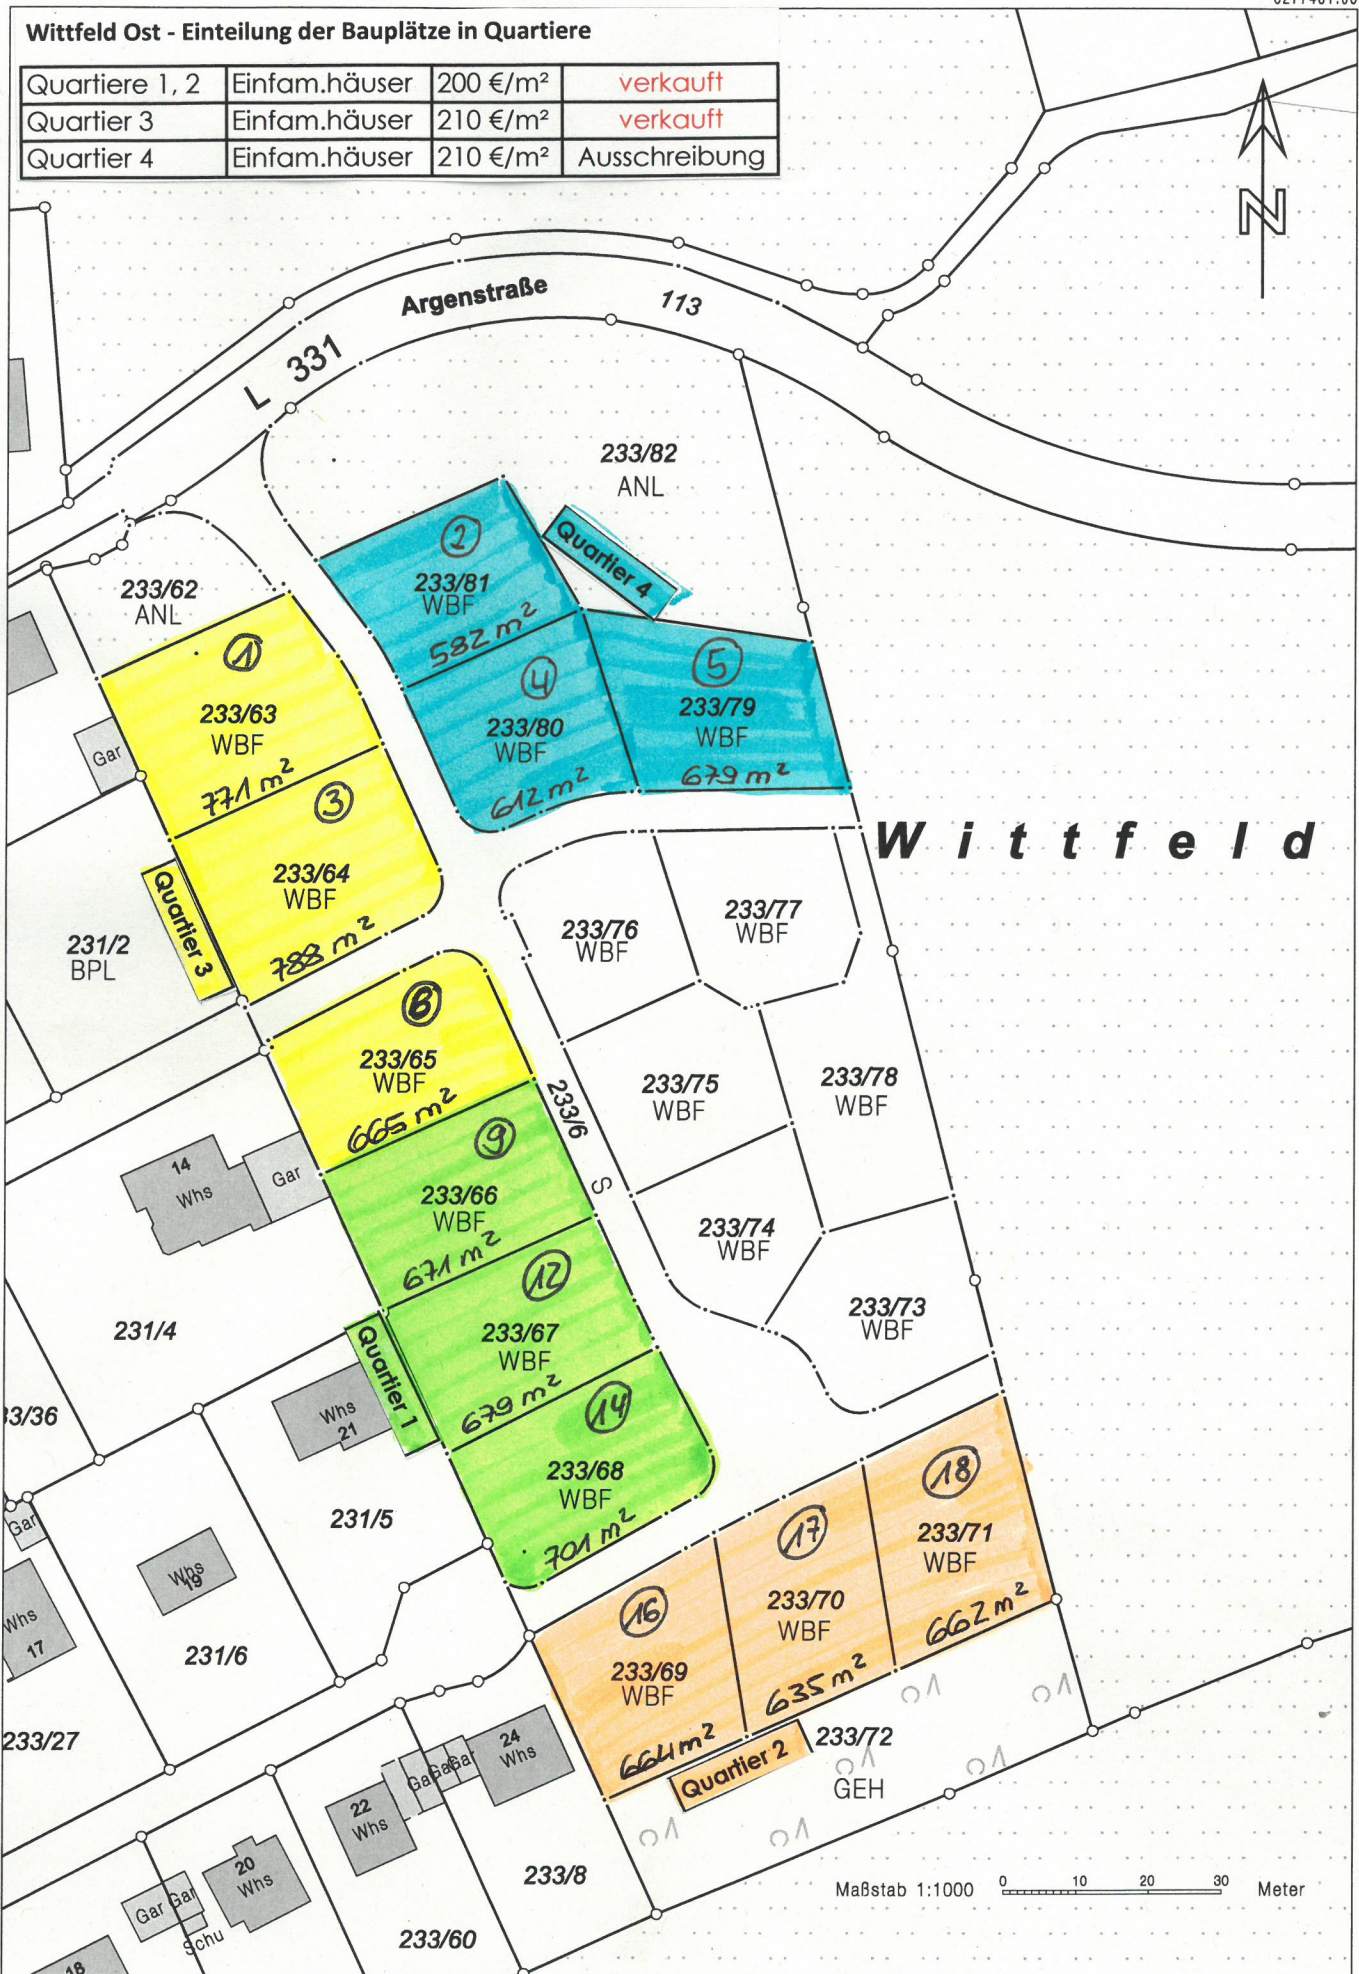

**Wittfeld**

Maßstab 1:1000 0 10 20 30 Meter